Snitt/oppriss D
1:1000

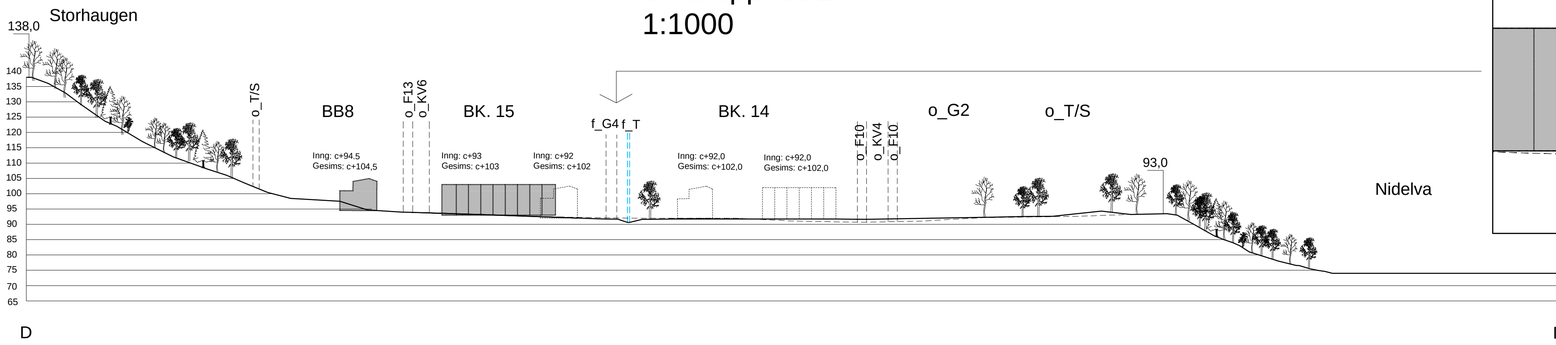

Snitt/oppriss bekkedrag
1:250

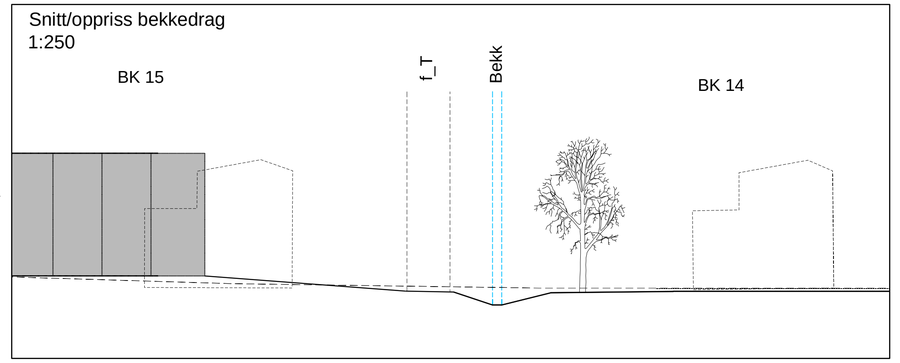

Snitt/oppriss E
1:1000

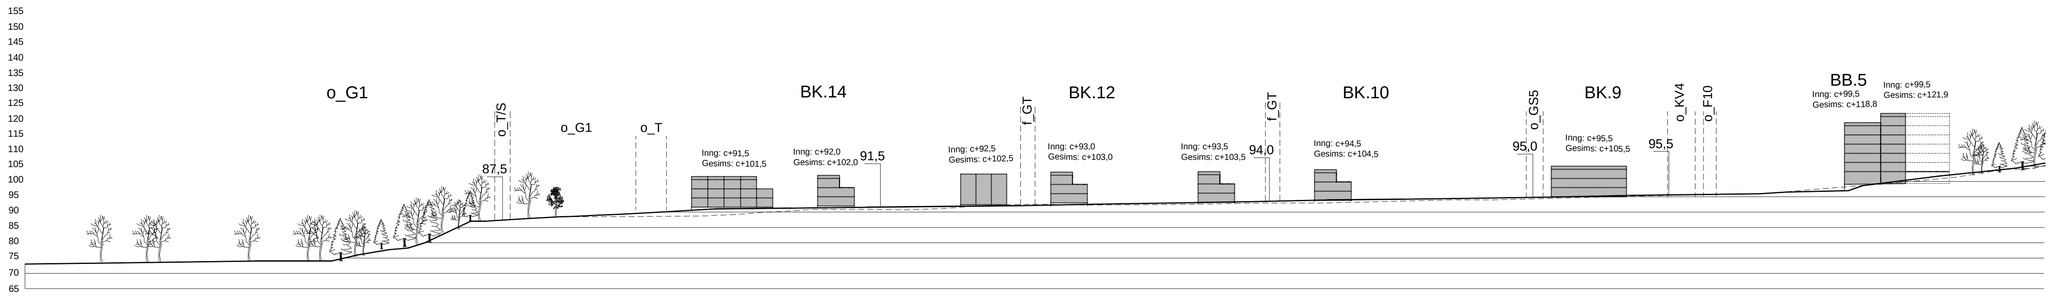

E

Snitt F
1:500

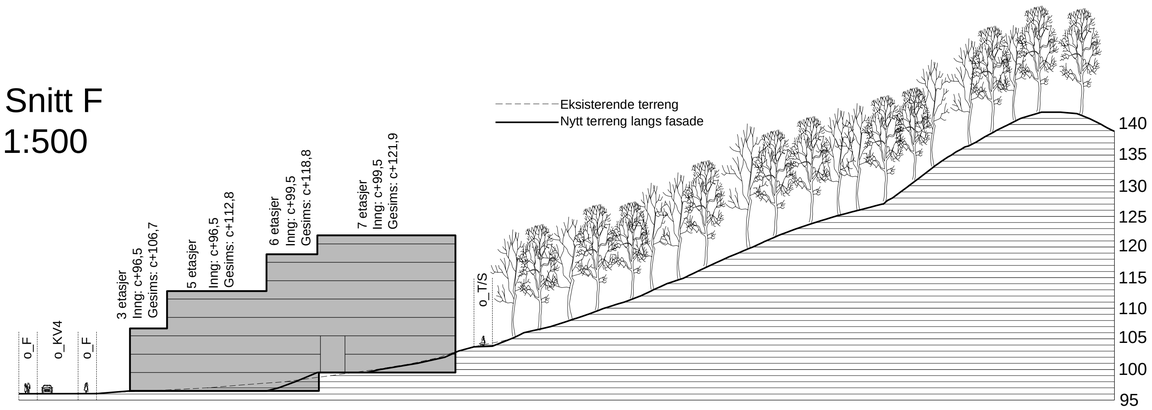

Tegningsnummer: **L S 002**

Revisjon: **03-S**

Rev.	Tekst:	Rev.dato:	Konstr.
01-S	Regulering	08.10.14	LAS
02-S	Justering av bygg	15.02.15	TR
03-S	Justering av bygg + Nytt snitt F-F'	27.03.15	TR
-			
-			
-			
-			
-			
-			

REGULERING

asplan viak

Prosjekt:
Reguleringsplan Hallstein gård

Oppdragsgiver:
Nidelven utvikling AS

Snitt/oppriss

Snitt D-D', E-E' og F-F'

Oppdragsleder:	Tegn:	Målestokk
LAS	TR	Varierer/A1
Oppdragsnr.:	Kontr:	Dato:
532762	LAS	08.10.2014

Tegn. nr: **L S -- 002** (Fag Type Elg. Løpenr.)

Rev. **03- S**